



## UTAK MINTA- KERESZTSZELVÉNYEI

a - a Országos közút belterületi /Kossuth u/ ÉK - DNY-i irányú szakasza valamint a folytatásába eső Rákóczi u. - gyűjtő út

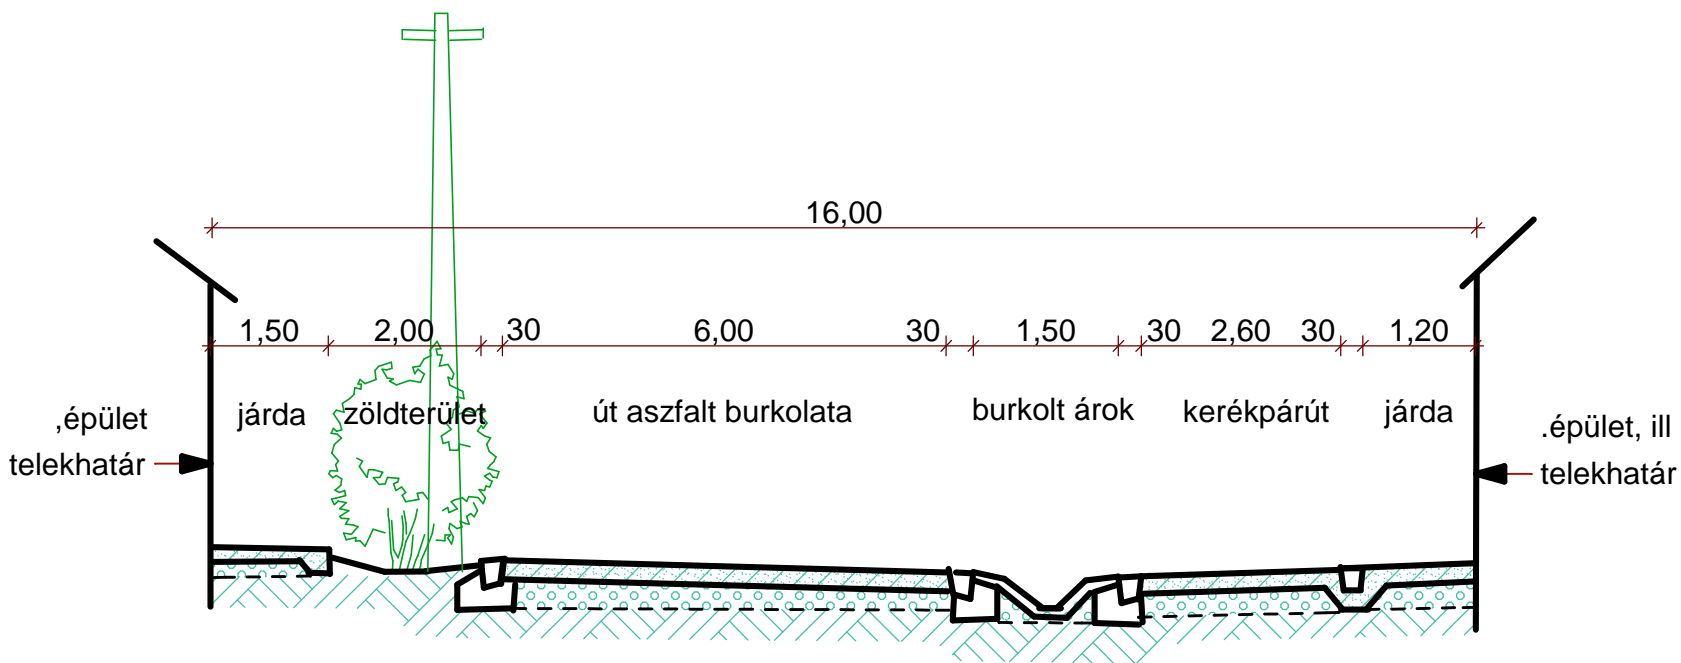

b - b Tervezett gyűjtő út (Lehel vezér utca)

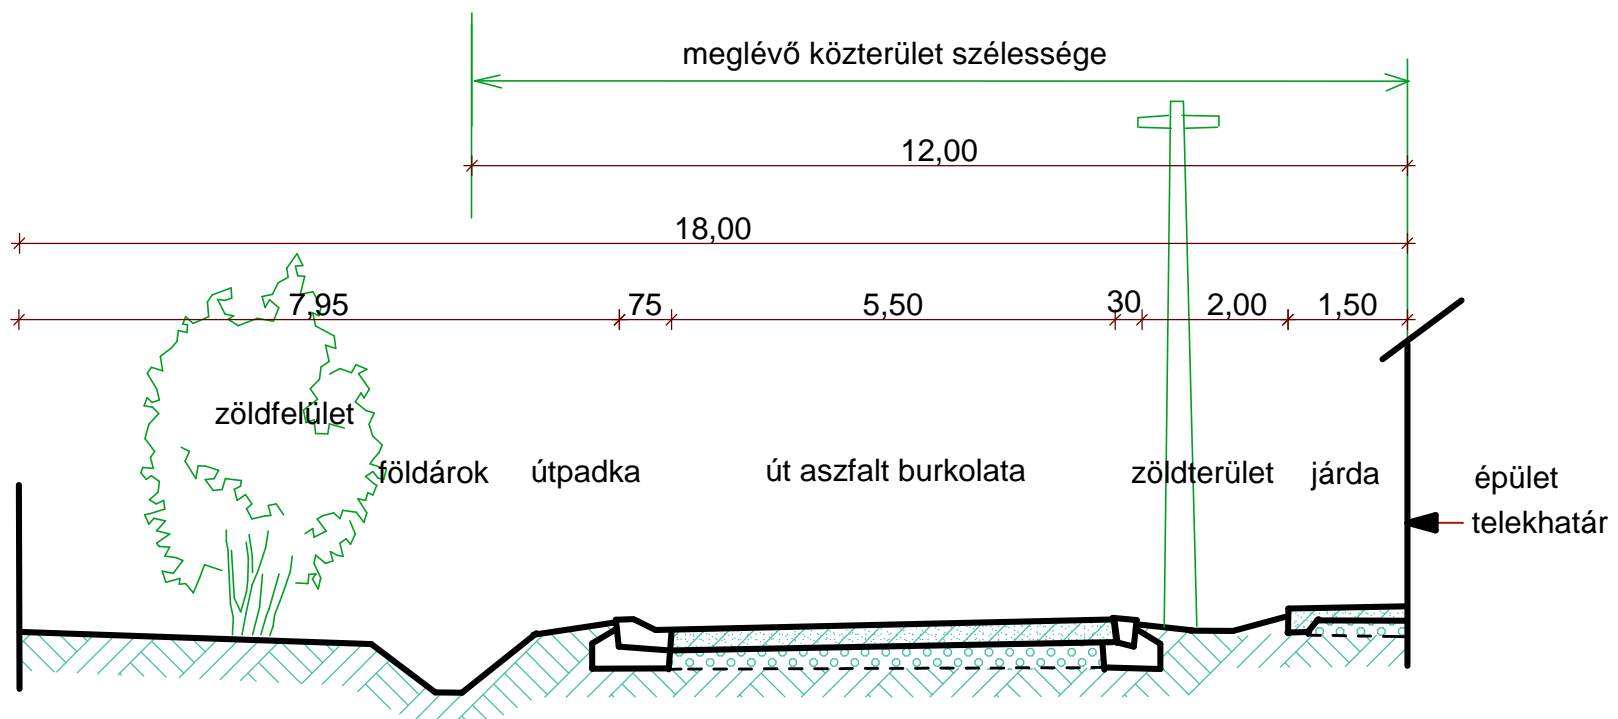

Megrendelő <b>Bácsalmás Többcélú Kistérségi Társulás</b> <b>Bácsalmás Gróf Teleki J út 8</b>		Tervfajta <b>TATAHÁZA TELEPÜLÉSRENDEZÉSI TERVE</b>		Tervszám <b>KÖ - 3</b>
Generál tervező <b>TIGYI ÉS TÁRSA ÉPÍTÉSZIRODA KFT</b> <b>Zsámbék Ságvári E. u. 22</b>		Terv neve <b>UTAK MINTA - KERESZTSZELVÉNYEI</b>		
Településtevezés <b>Tigyi Zsuzsanna</b>	Közlekedési konzulens <b>Prekop Kázmér</b>	Dátum <b>év: 2009. július</b>	Törzsszám <b>.T - 4 / 2007</b>	Lépték <b>M = 1 : 100</b>